

DAS BEHEIM

Beheimgasse 49 in 1170 Wien

TOP 24 | 1. DG

WOHNFLÄCHE: 63.21 m²

BALKON: 7.81 m²

GESIMSE MIT BLUMENTROG: 2.15 m²


WOHNKÜCHE 31.14 m²

ZIMMER 1 12.65 m²


ZIMMER 2 11.98 m²

BAD 4.87 m²

SCHRANKRAUM 2.57 m²

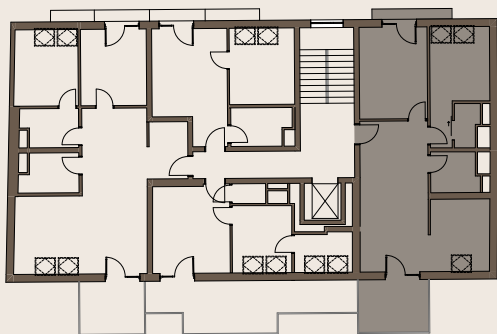

TOP 24

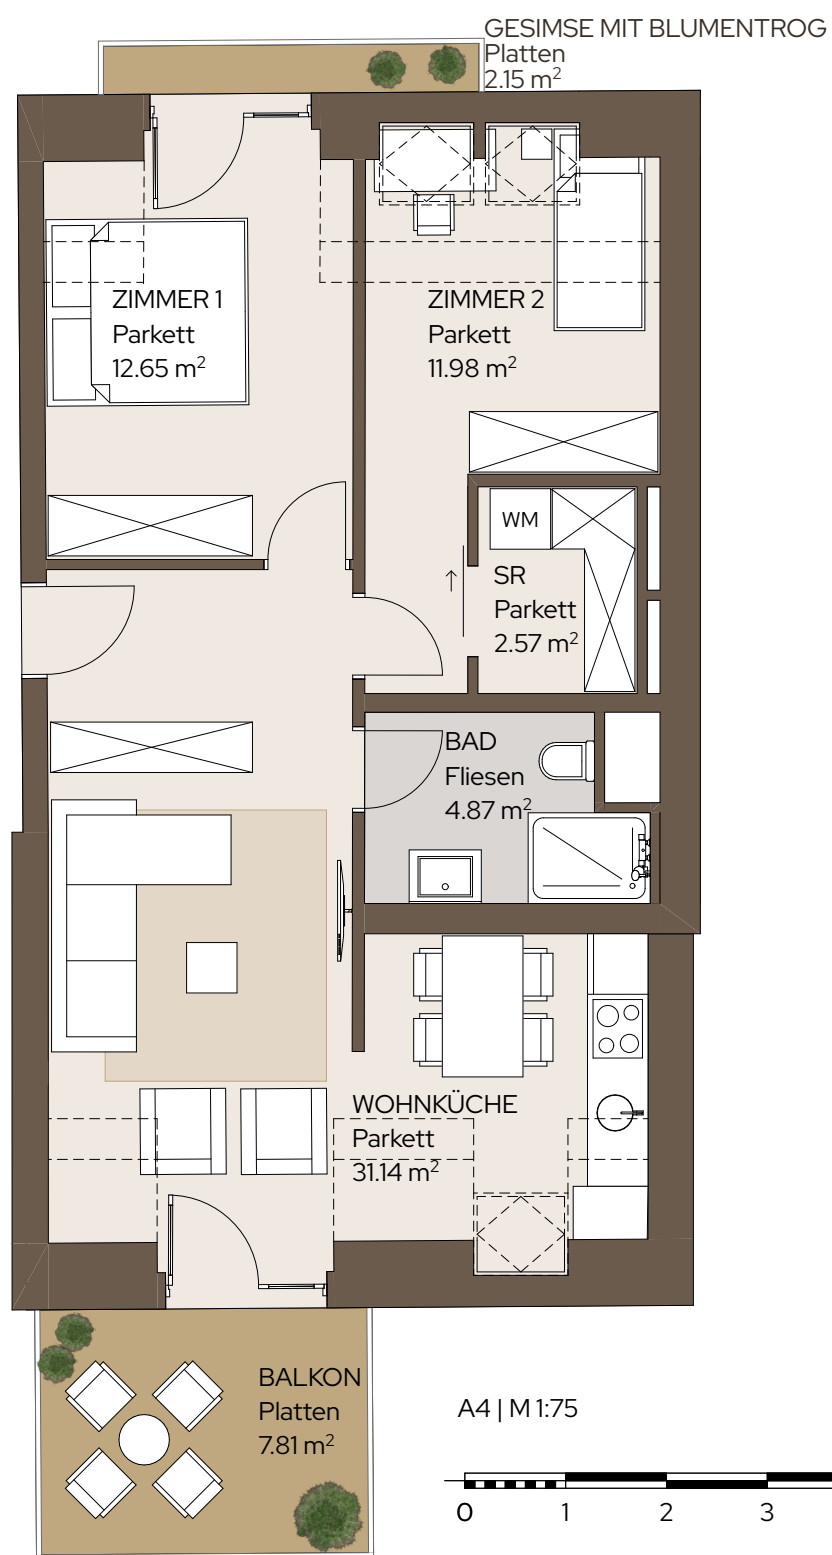

WOHN
SALON

www.wohn-salon.at

T: 01 934 65 99

M: office@wohn-salon.at